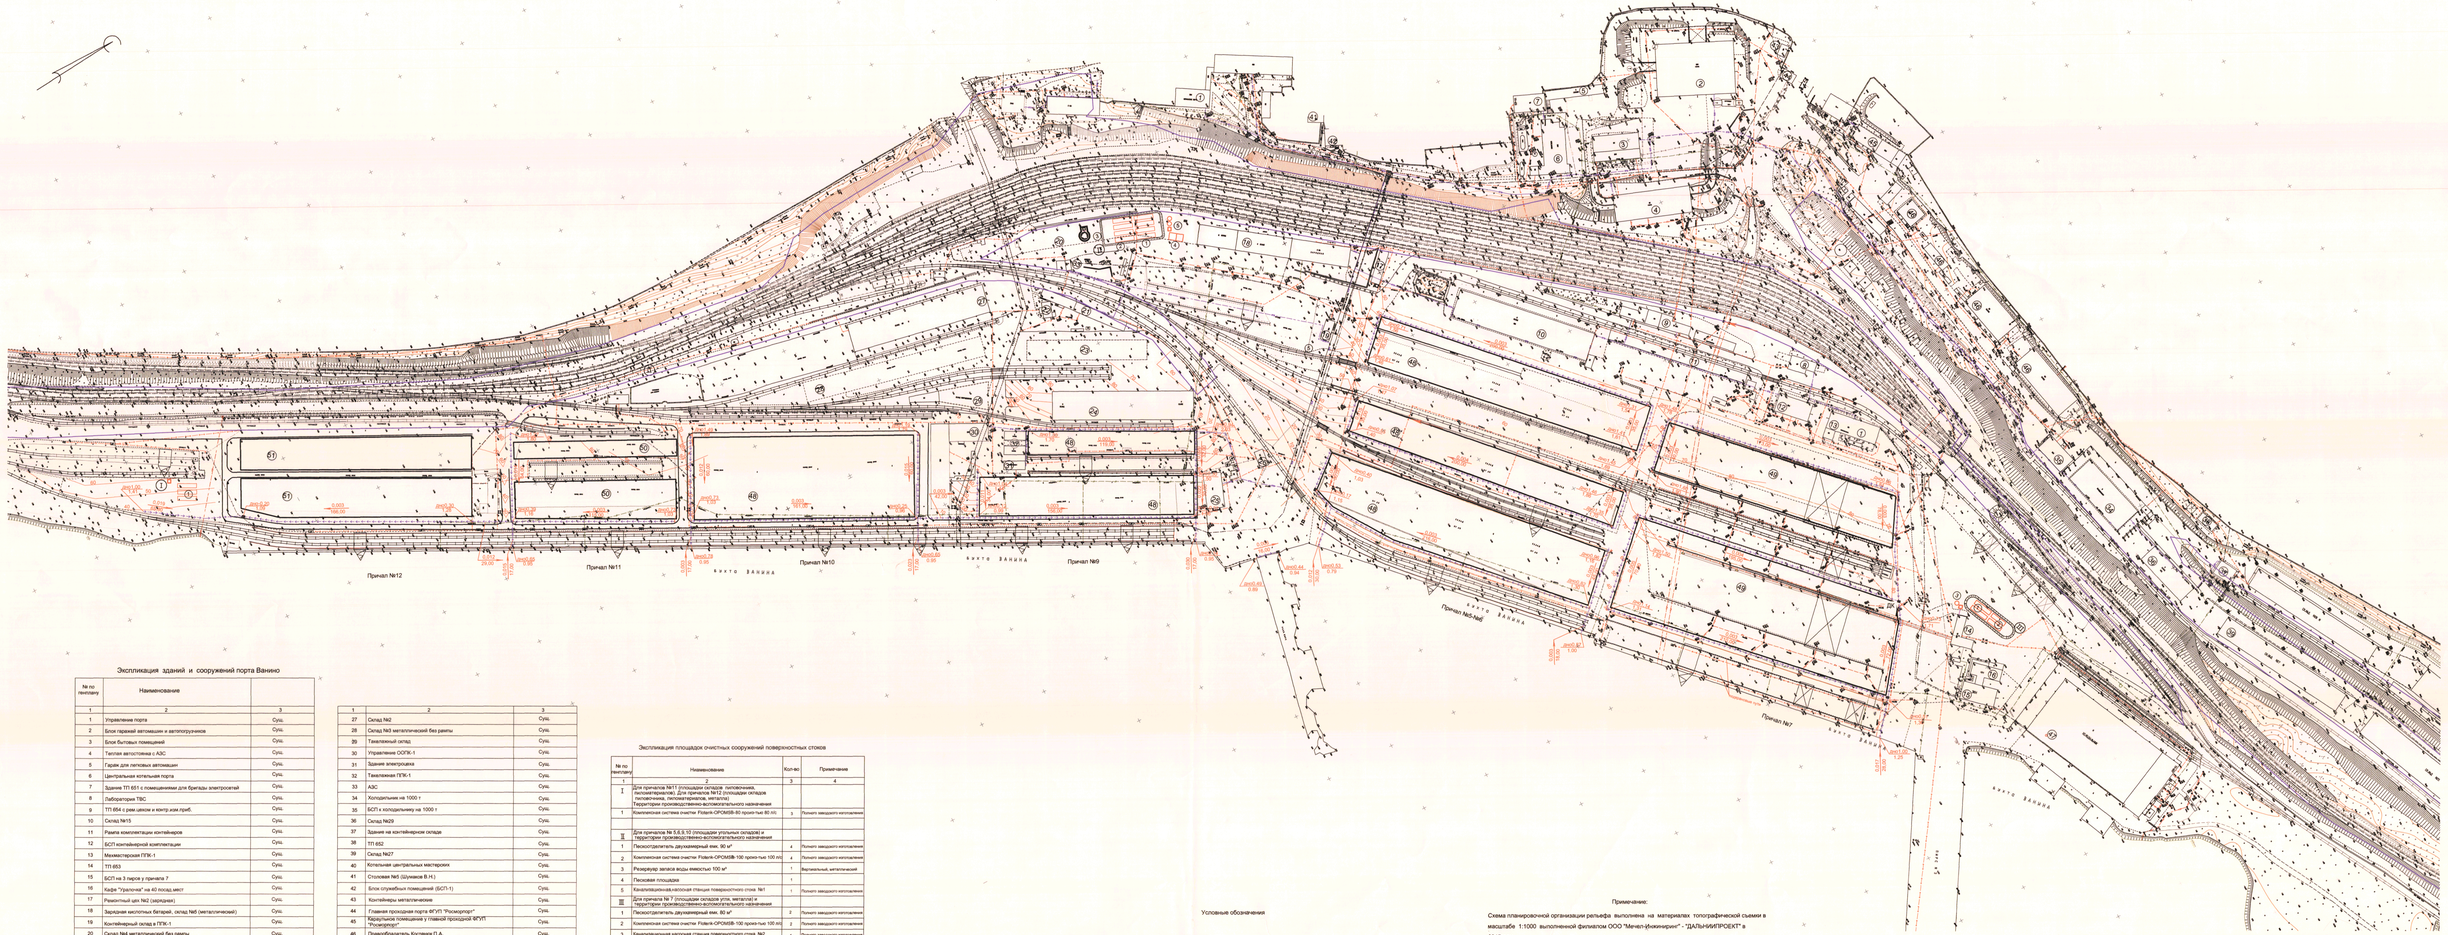

Экспликация зданий и сооружений порта Ванино

№ по генплану	Наименование	
1	2	3
1	Управление порта	Сущ.
2	Блок гаражей автомашин и автопогрузчиков	Сущ.
3	Блок бытовых помещений	Сущ.
4	Теплая автостоянка с АЗС	Сущ.
5	Гараж для легковых автомашин	Сущ.
6	Центральная котельная порта	Сущ.
7	Здание ТП 651 с помещениями для бригады электросетей	Сущ.
8	Лаборатория ТВС	Сущ.
9	ТП 654 с реш.цехом и контр.изм.приб.	Сущ.
10	Склад №15	Сущ.
11	Рампа комплектации контейнеров	Сущ.
12	БСП контейнерной комплектации	Сущ.
13	Мехмастерская ПЭК-1	Сущ.
14	ТП 653	Сущ.
15	БСП на 3 пирсе у причала 7	Сущ.
16	Кафе "Уралочка" на 40 посад.мест	Сущ.
17	Ремонтный цех №2 (зарядная)	Сущ.
18	Зарядная кислотных батарей, склад №6 (металлический)	Сущ.
19	Контейнерный склад в ПЭК-1	Сущ.
20	Склад №4 металлический без рампы	Сущ.
21	Столярная мастерская	Сущ.
22	Хозблок	Сущ.
23	Склад №6 металлический с рампой	Сущ.
24	Склад №7	Сущ.
25	Диспетчерская главная	Сущ.
26	ТП 655	Сущ.

1	2	3
27	Склад №2	Сущ.
28	Склад №3 металлический без рампы	Сущ.
29	Тамбленный склад	Сущ.
30	Управление ООПК-1	Сущ.
31	Здание электроцеха	Сущ.
32	Тамбленная ПЭК-1	Сущ.
33	АЗС	Сущ.
34	Холодильник на 1000 т	Сущ.
35	БСП к холодильнику на 1000 т	Сущ.
36	Склад №29	Сущ.
37	Здание на контейнерном складе	Сущ.
38	ТП 652	Сущ.
39	Склад №27	Сущ.
40	Котельная центральных мастерских	Сущ.
41	Столовая №5 (Шумков В.Н.)	Сущ.
42	Блок служебных помещений (БСП-1)	Сущ.
43	Контейнеры металлические	Сущ.
44	Главная проходная порта ФГУП "Роснедопорт"	Сущ.
45	Маршрутное помещение у главной проходной ФГУП "Роснедопорт"	Сущ.
46	Правообладатель Костенюк П.А.	Сущ.
47	Холодильник на 5000 т	Сущ.
48	Склад под уголь	проект.
49	Склад под уголь, металл	проект.
50	Склад под пиломатериал, пиломатериал	проект.
51	Склад под пиломатериал, пиломатериал, металл	проект.

Экспликация площадок очистных сооружений поверхностных стоков

№ по генплану	Наименование	Кол-во	Примечание
1	2	3	4
I	Для причалов №11 (площадки складов: пиломатериалов, пиломатериалов). Для причалов №12 (площадки складов пиломатериалов, пиломатериалов, металлов). Территории производственно-вспомогательного назначения		
1	Компонентная система очистки Flotech-OPCMSB-80 проект-ный 80 л/с	3	Полного заводского изготовления
II	Для причалов № 5,6,8,10 (площадки угольных складов) и территории производственно-вспомогательного назначения		
1	Пескоотделитель двухкамерный емк. 90 м³	4	Полного заводского изготовления
2	Компонентная система очистки Flotech-OPCMSB-100 проект-ный 100 л/с	4	Полного заводского изготовления
3	Резервуар запаса воды емкостью 100 м³	1	Вертикальный, металлический
4	Песковая площадка	1	
5	Канализационная насосная станция поверхностного стока №1	1	Полного заводского изготовления
III	Для причала № 7 (площадки складов угля, металла) и территории производственно-вспомогательного назначения		
1	Пескоотделитель двухкамерный емк. 90 м³	2	Полного заводского изготовления
2	Компонентная система очистки Flotech-OPCMSB-100 проект-ный 100 л/с	2	Полного заводского изготовления
3	Канализационная насосная станция поверхностного стока №2	1	Полного заводского изготовления

Условные обозначения

- проектируемые здания и сооружения
- водоотводной поток
- граница земельного участка ОАО"РЖД"

Примечание:

Схема планировочной организации рельефа выполнена на материалах топографической съемки в масштабе 1:1000 выполненной филиалом ООО "Мечел-Инжиниринг" - "ДАЛЬНИИПРОЕКТ" в 2015году.

Система координат местная.

Система высот Балтийская.

						ПВ.424.15 - ПЗУ1.ГЧ	
						ОАО "Порт Ванино"	
Изм.	Кол.уч.	Лист	N док.	Подп.	Дата		
Разраб.		Погорелов				Очистные сооружения поверхностных стоков порта Ванино.	Стадия: Р; Лист: 2; Листов:
Проверил		Сотова					
Нач. отд.		Крутов					
Гл.инж.		Сычева				Схема планировочной организации рельефа. Очистные сооружения поверхностного стока ОПК-1. М1:1000	Филиал ООО "Мечел-Инжиниринг" "ДАЛЬНИИПРОЕКТ"
ГИП		Авершинов					

Согласовано

Взам. инв. №

Подпись и дата

Инв. № подл.

Формат А0