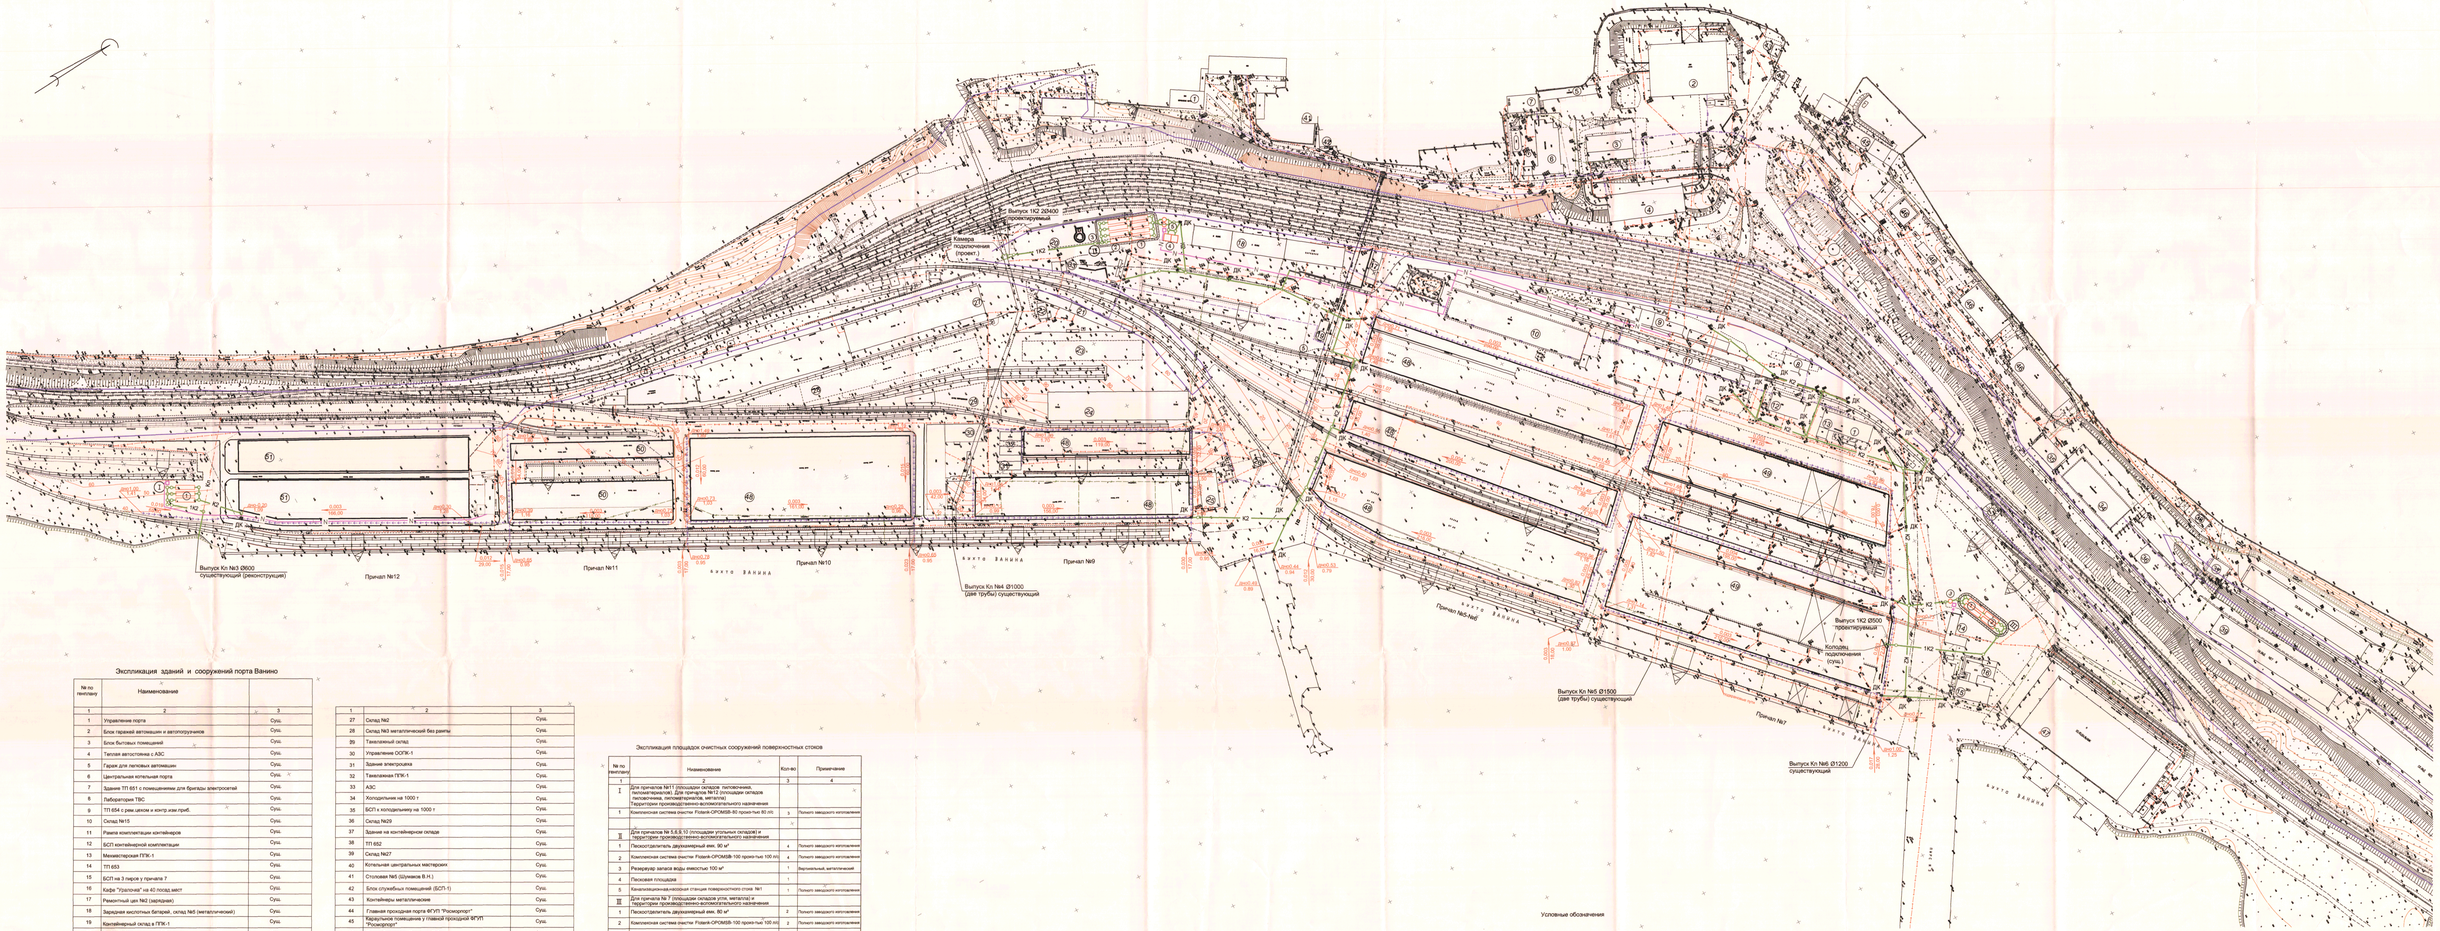

Экспликация зданий и сооружений порта Ванино

№ по генплану	Наименование	
1	2	3
1	Управление порта	Сущ.
2	Блок гаражей автомашин и автопогрузчиков	Сущ.
3	Блок бытовых помещений	Сущ.
4	Теплая автостоянка с АЗС	Сущ.
5	Гараж для легковых автомашин	Сущ.
6	Центральная котельная порта	Сущ.
7	Здание ТП 651 с помещениями для бригады электросетей	Сущ.
8	Лаборатория ТВС	Сущ.
9	ТП 654 с рем.цехом и контр.изм.приб.	Сущ.
10	Склад №15	Сущ.
11	Рамка комплектации контейнеров	Сущ.
12	БСП контейнерной комплектации	Сущ.
13	Межмастерская ПЭК-1	Сущ.
14	ТП 653	Сущ.
15	БСП на 3 пирсе у причала 7	Сущ.
16	Кафе "Уралочка" на 40 посад.мест	Сущ.
17	Ремонтный цех №2 (зарядная)	Сущ.
18	Зарядная кислотных батарей, склад №5 (металлический)	Сущ.
19	Контейнерный склад в ПЭК-1	Сущ.
20	Склад №4 металлический без рамны	Сущ.
21	Столярная мастерская	Сущ.
22	Хозблок	Сущ.
23	Склад №6 металлический с рамной	Сущ.
24	Склад №7	Сущ.
25	Диспетчерская главная	Сущ.
26	ТП 655	Сущ.

1	2	3
27	Склад №2	Сущ.
28	Склад №3 металлический без рамны	Сущ.
29	Тамалаемый склад	Сущ.
30	Управление ОСПК-1	Сущ.
31	Здание электроцеха	Сущ.
32	Тамалаемая ПЭК-1	Сущ.
33	АЗС	Сущ.
34	Холодильник на 1000 т	Сущ.
35	БСП к холодильнику на 1000 т	Сущ.
36	Склад №29	Сущ.
37	Здание на контейнерном складе	Сущ.
38	ТП 652	Сущ.
39	Склад №27	Сущ.
40	Котельная центральных мастерских	Сущ.
41	Столовая №5 (Шумаков В.Н.)	Сущ.
42	Блок служебных помещений (БСП-1)	Сущ.
43	Контейнеры металлические	Сущ.
44	Главная проходная порта ФГУП "Росморпорт"	Сущ.
45	Караульное помещение у главной проходной ФГУП "Росморпорт"	Сущ.
46	Правообладатель Костенюк П.А.	Сущ.
47	Холодильник на 5000 т	Сущ.
48	Склад под уголь	проект.
49	Склад под уголь, металл	проект.
50	Склад под пиловочник, пиломатериал	проект.
51	Склад под пиловочник, пиломатериал, металл	проект.

Экспликация площадок очистных сооружений поверхностных стоков

№ по генплану	Наименование	Кол-во	Примечание
1	2	3	4
I	Для причалов №11 (площадки складов пиловочника, пиломатериалов). Для причалов №12 (площадки складов пиловочника, пиломатериалов, металла) Территории производственно-волокнолитального назначения		
1	Комплексная система очистки Ficlark-OPOMSB-80 проектная 80 л/с	3	Полного заводского изготовления
II	Для причалов № 5,6,8,10 (площадки угольных складов) и территории производственно-волокнолитального назначения		
1	Пескоотделитель двухкамерный емк. 90 м³	4	Полного заводского изготовления
2	Комплексная система очистки Ficlark-OPOMSB-100 проектная 100 л/с	4	Полного заводского изготовления
3	Резервуар запаса воды емкостью 100 м³	1	Вертикальный, металлический
4	Песковая площадка	1	
5	Канализационная насосная станция поверхностного стока №1	1	Полного заводского изготовления
III	Для причала № 7 (площадки складов угля, металла) и территории производственно-волокнолитального назначения		
1	Пескоотделитель двухкамерный емк. 80 м³	2	Полного заводского изготовления
2	Комплексная система очистки Ficlark-OPOMSB-100 проектная 100 л/с	2	Полного заводского изготовления
3	Канализационная насосная станция поверхностного стока №2	1	Полного заводского изготовления

Условные обозначения

- проектируемые здания и сооружения
- водоотводной лоток
- граница земельного участка ОАО"РЖД"
- К2 - дождевая канализация
- НК2 - напорная дождевая канализация
- 1К2 - дождевая канализация (условно-чистый сток)
- ДК - дождеприемный колодец с отстойной частью
- N - кабельная линия 0.4 кВ

						ПВ.424.15 - ПЗУ1.ГЧ	
						ОАО "Порт Ванино"	
Изм.	Кол.уч.	Лист	№ док.	Подп.	Дата		
Разраб.		Полуторова				Очистные сооружения поверхностных стоков порта Ванино	Стадия: П; Лист: 3; Листов:
Проверил.		Огнева					
Нач. отд.		Крутов					
Н.контр.		Сычева				Сводный план инженерных сетей Очистные сооружения поверхностного стока ОПЭК-1. М1:1000	Филиал ООО "Мегаэл-Инжиниринг" "ДАЛЬНИИПРОЕКТ"
ГИП		Аверченко					

Формат: ×18

Инв. № подл. | Подп. и дата | Взам. инв. №